
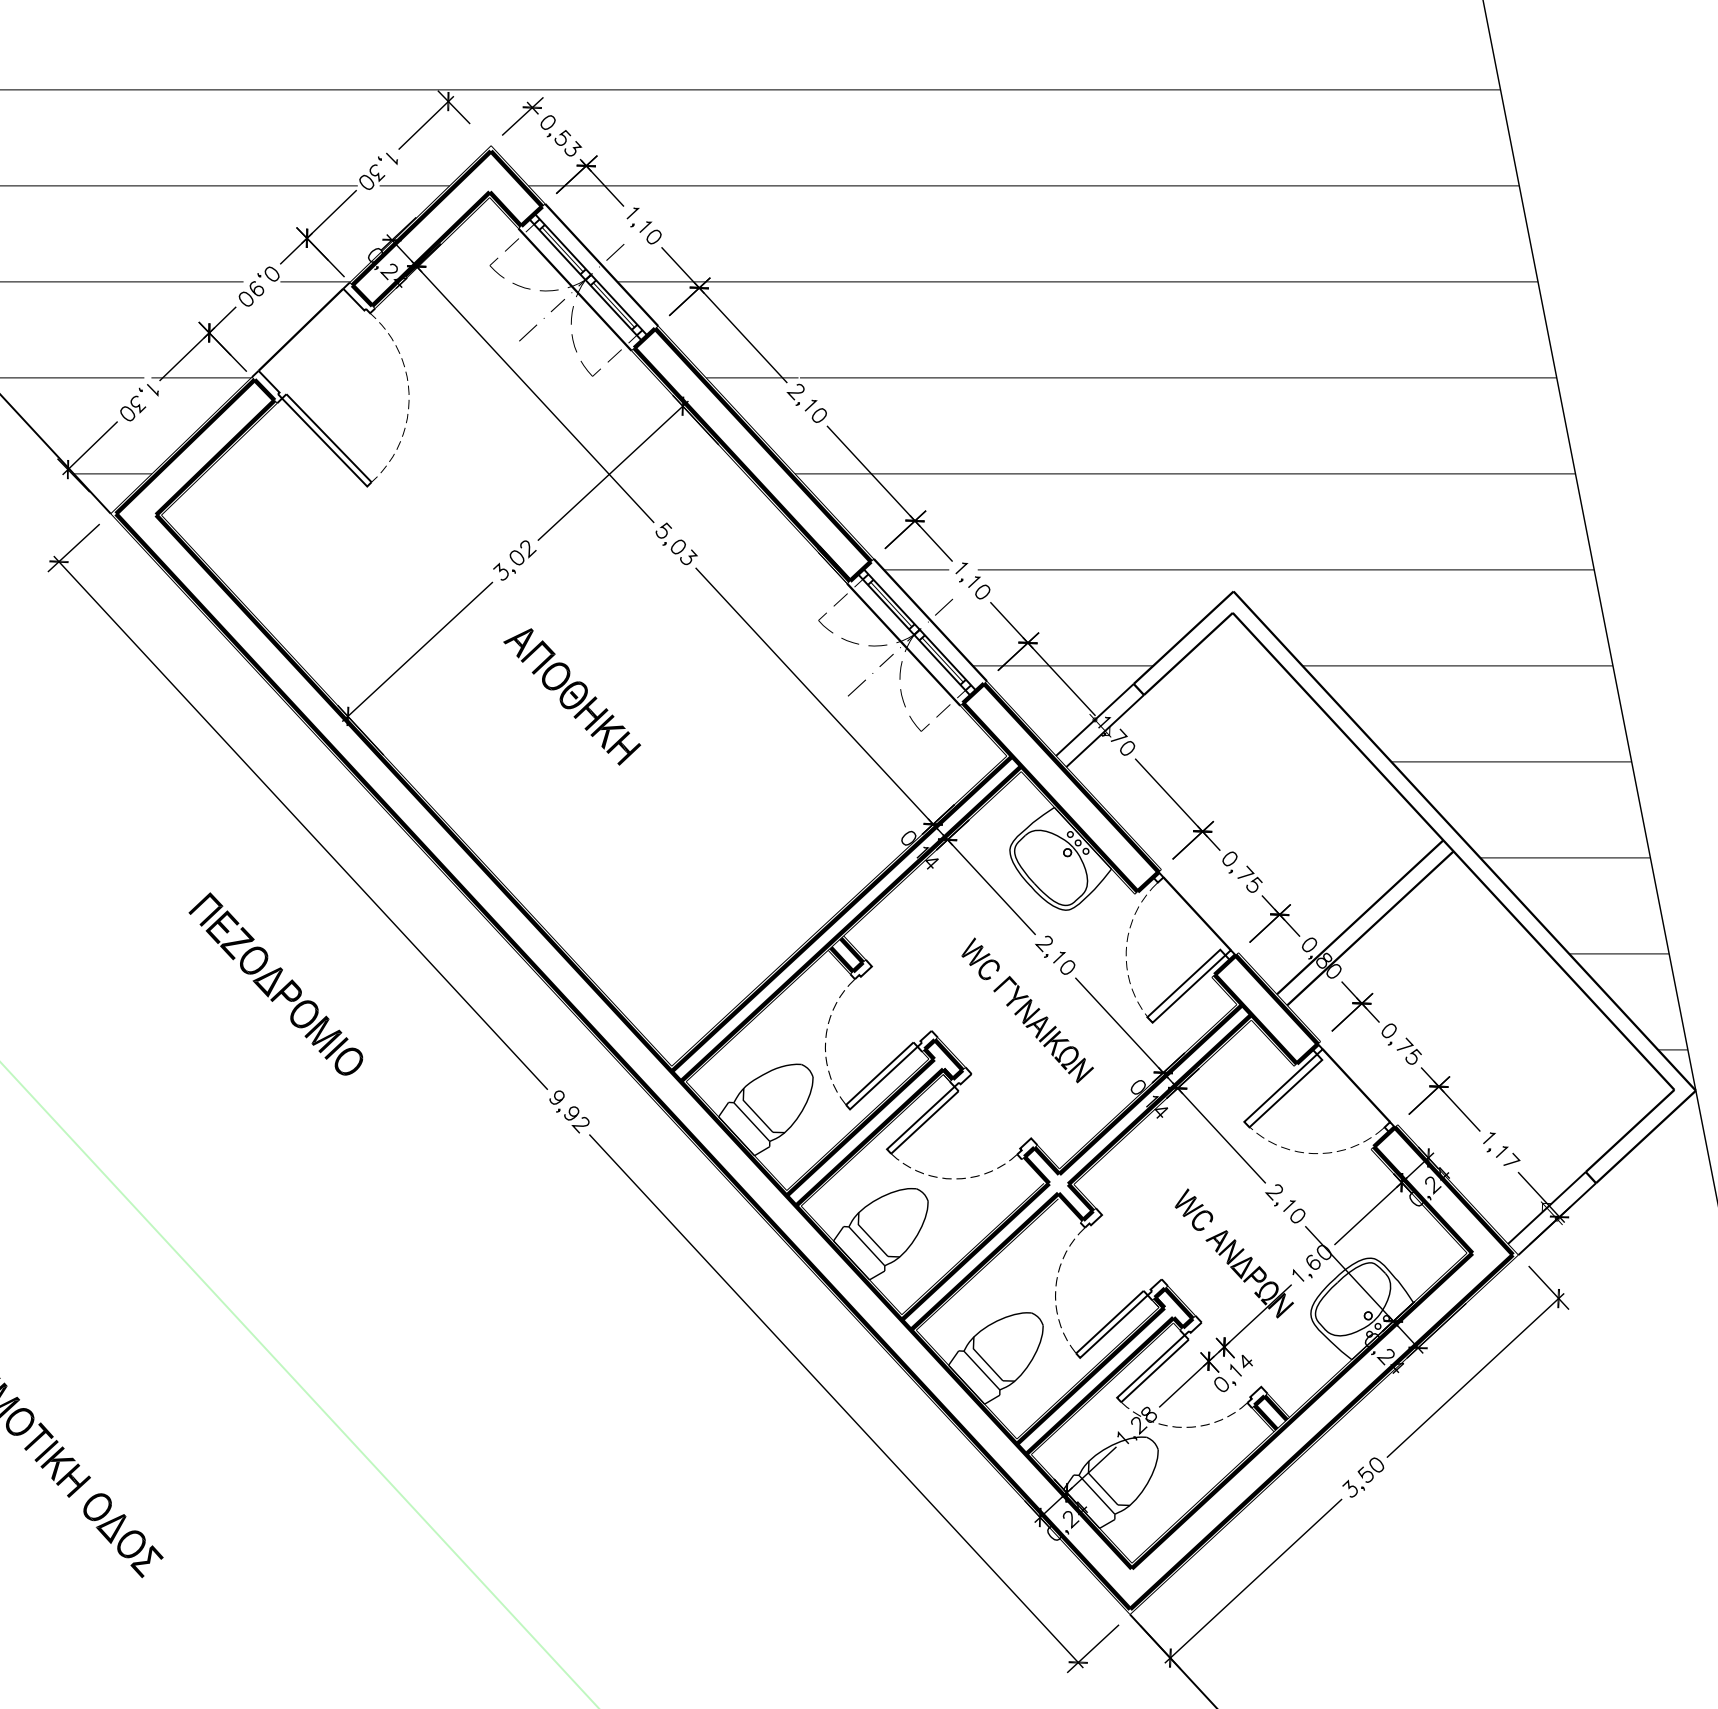
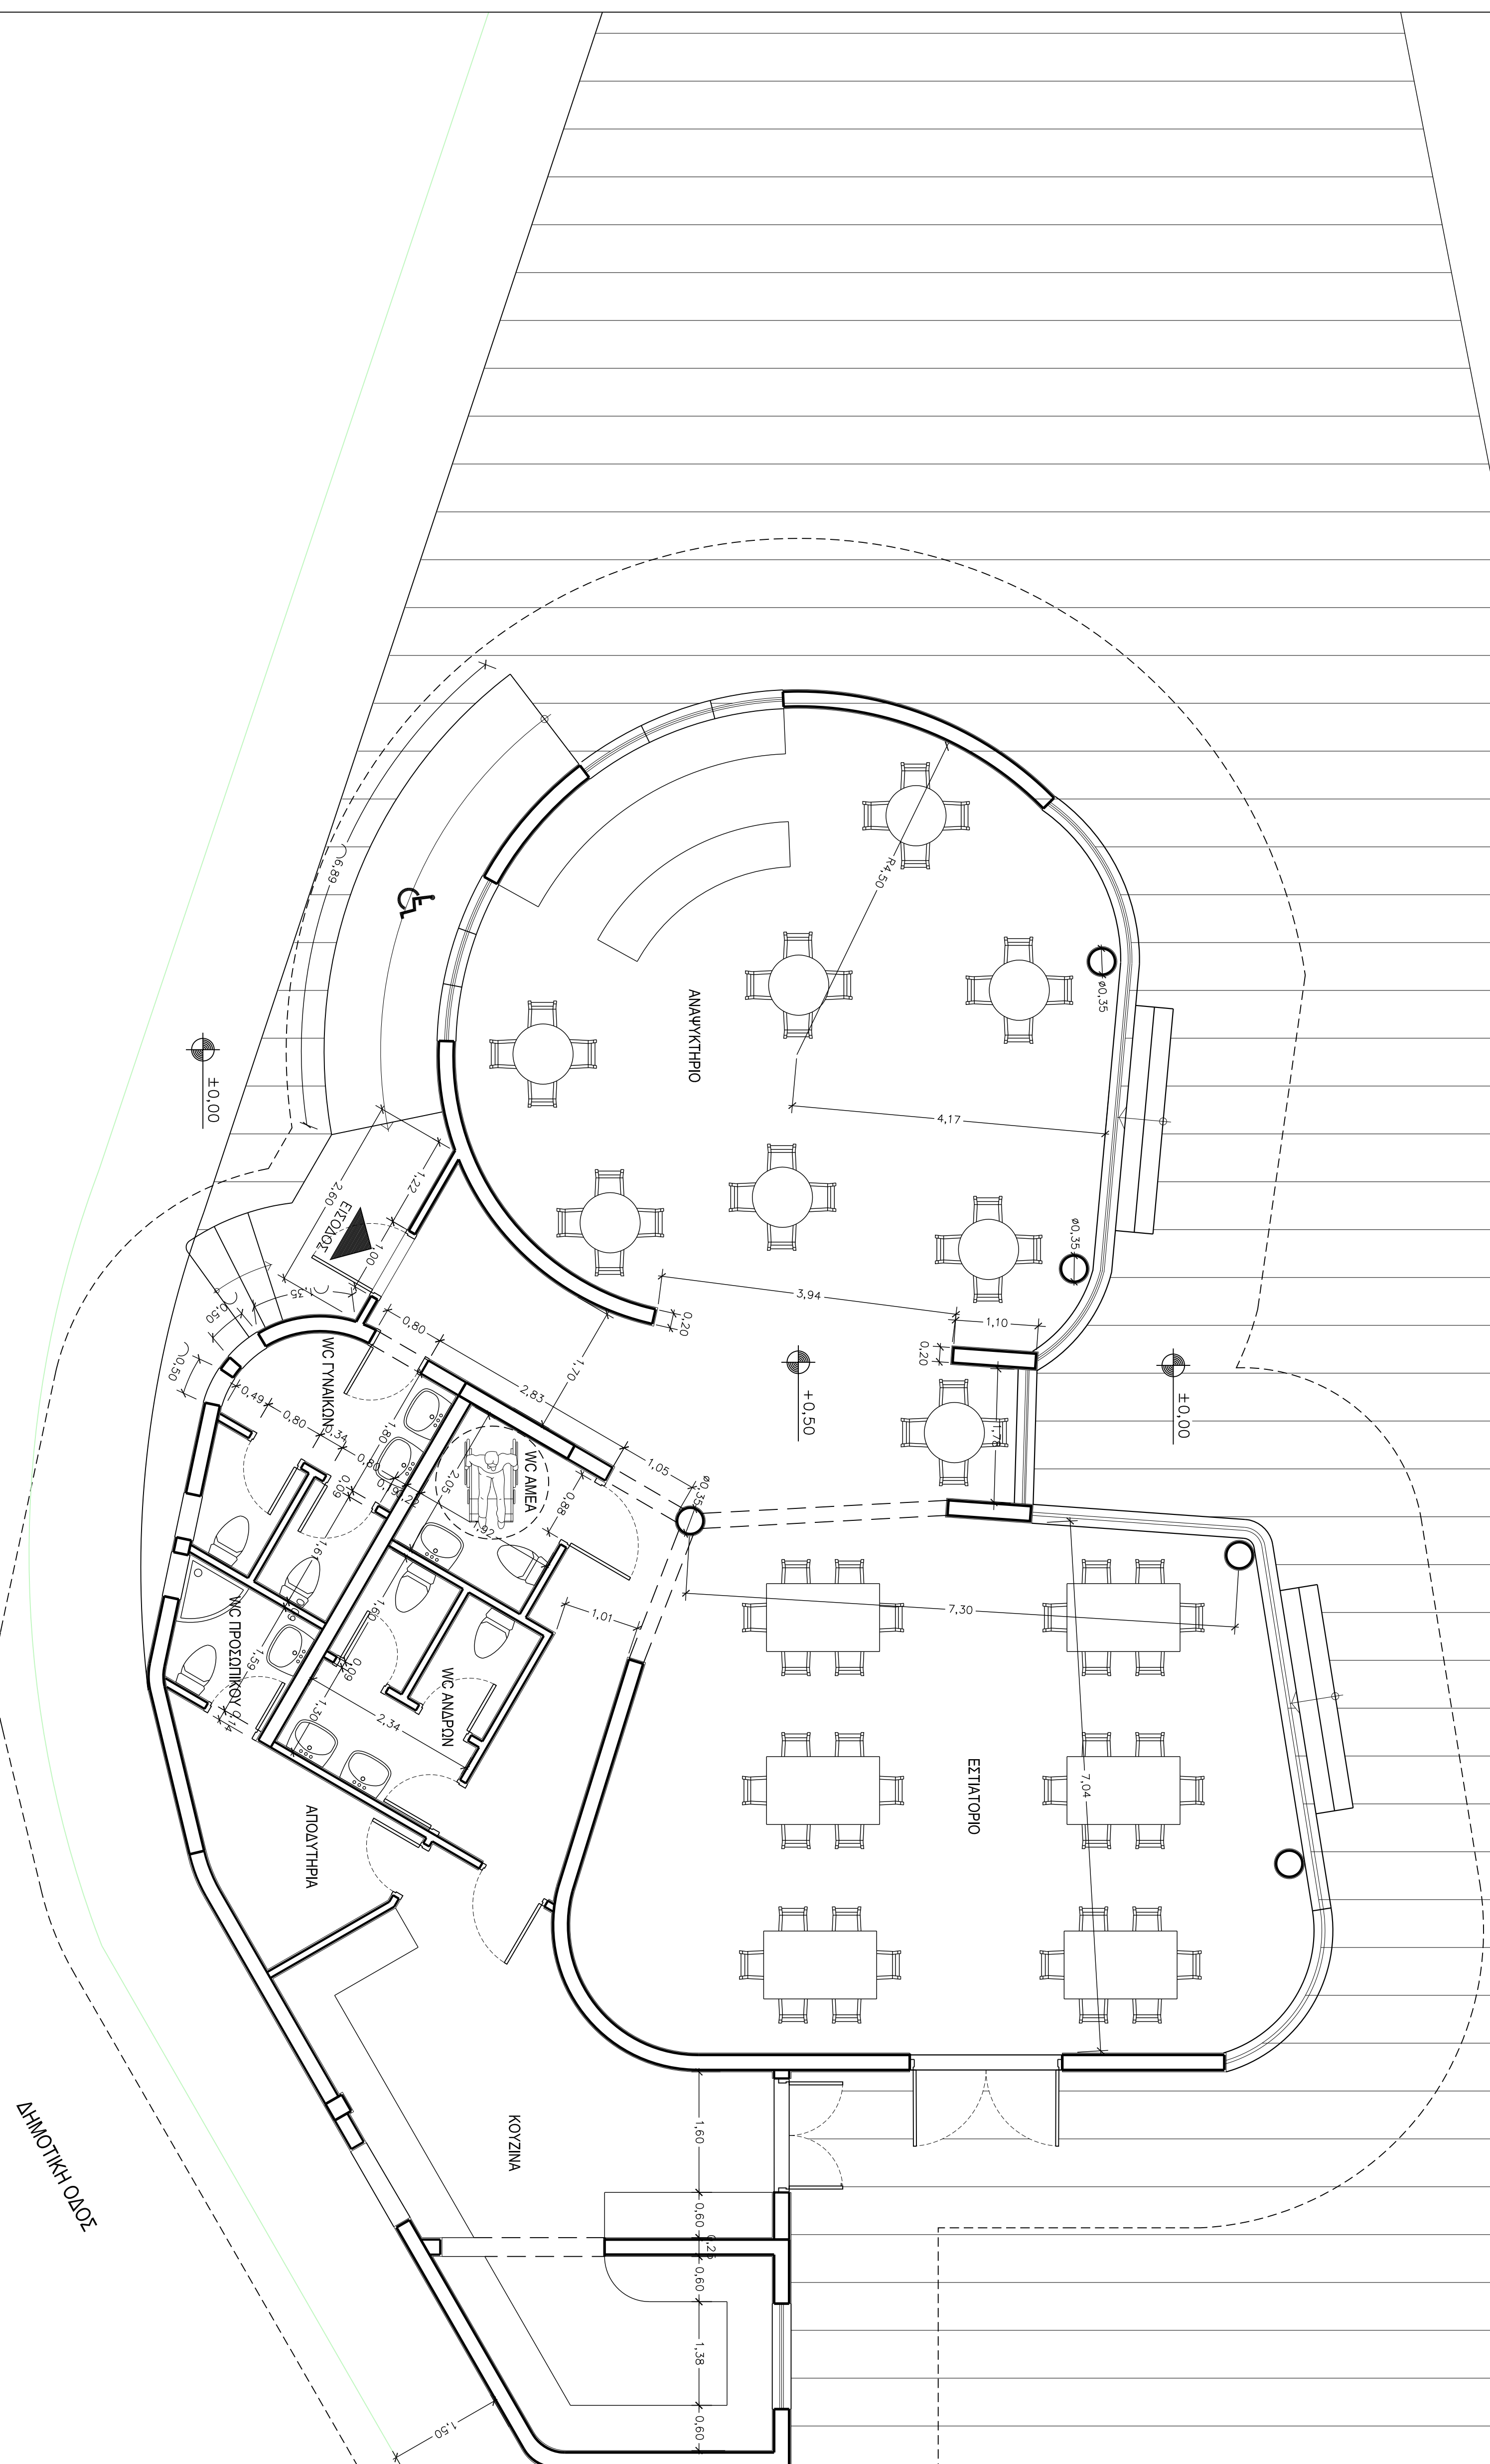


ΓΡΑΜΜΗ ΤΑΡΑΛΙΑΣ

ΓΡΑΜΜΗ ΤΑΡΑΛΙΑΣ

ΠΜΟΤΟΜΗΚΗ ΓΡΑΜΜΗ

ΔΗΜΟΤΙΚΗ ΟΔΟΣ

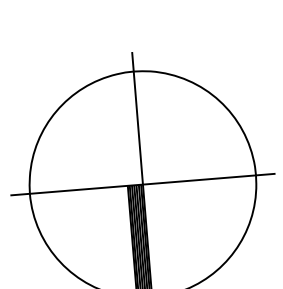

ΥΠΟΜΗΗΜΑ

ΕΠΙΦΑΝΕΙΑ ΟΙΚΟΚΕΛΟΥ = 910,00m²

ΕΠΙΦΑΝΕΙΑ ΠΕΡΙΠΤΕΡΟΥ = 235,00m²

ΕΠΙΦΑΝΕΙΑ ΥΠΑΙΘΡΟΥ ΧΩΡΟΥ

ΕΚΤΟΣ ΖΩΝΗΣ ΤΑΡΑΛΙΑΣ = 770,00m²

ΔΗΜΟΣ ΤΡΙΦΥΝΙΑΣ

ΔΙΕΥΘΥΝΣΗ ΤΕΧΝΙΚΩΝ ΥΠΗΡΕΣΙΩΝ & Π.Ο.Υ. ΠΡΟΣΤΑΣΙΑΣ

ΕΡΓΑΣΙΕΣ ΑΠΟΚΑΤΑΣΤΑΣΗΣ
ΤΟΥΡΙΣΤΙΚΟΥ ΠΕΡΙΠΤΕΡΟΥ ΚΥΤΑΡΙΣΣΙΑΣ

τοποθέτηση
ΠΑΡΑΛΛΗΛΑ ΑΦ'ΑΛΛ'ΟΥΔΗ - Α.Ε. ΚΥΤΑΡΙΣΣΙΑΣ

μελετητής
ΑΓΓΕΛΟΣ ΠΕΤΡΑΚΟΠΟΥΛΟΣ, ΑΡΧΙΤΕΚΤΟΝ ΜΗΧ.

βίβλος σχεδίου
οριζόντιος σχεδίου

ΚΑΤΟΥΗ
ΠΕΡΙΠΤΕΡΟΥ
(ΠΡΟΤΑΣΗ)

ΠΑ-01

κλίμακα
1:50

μετά: ΔΕΚΕΜΒΡΙΟΣ
ΦΕΒΡΟΥΑΡΙΟΣ 2016

μελέτη: 15-02-2016
ΕΚΔΡΟΜΗ

θέση: 15-02-2016
Τεχνικών Υπηρεσιών & Πολεμικής Προστασίας

Αρχαίος, Πετρακοπούλος
Αρχιτέκτων Μηχανικός Ε.Μ.Π.

Γαλαριώτης, Ρεκούρας
Πολιτικός Μηχανικός